


TAKILAN TEOLLISUUSALUE

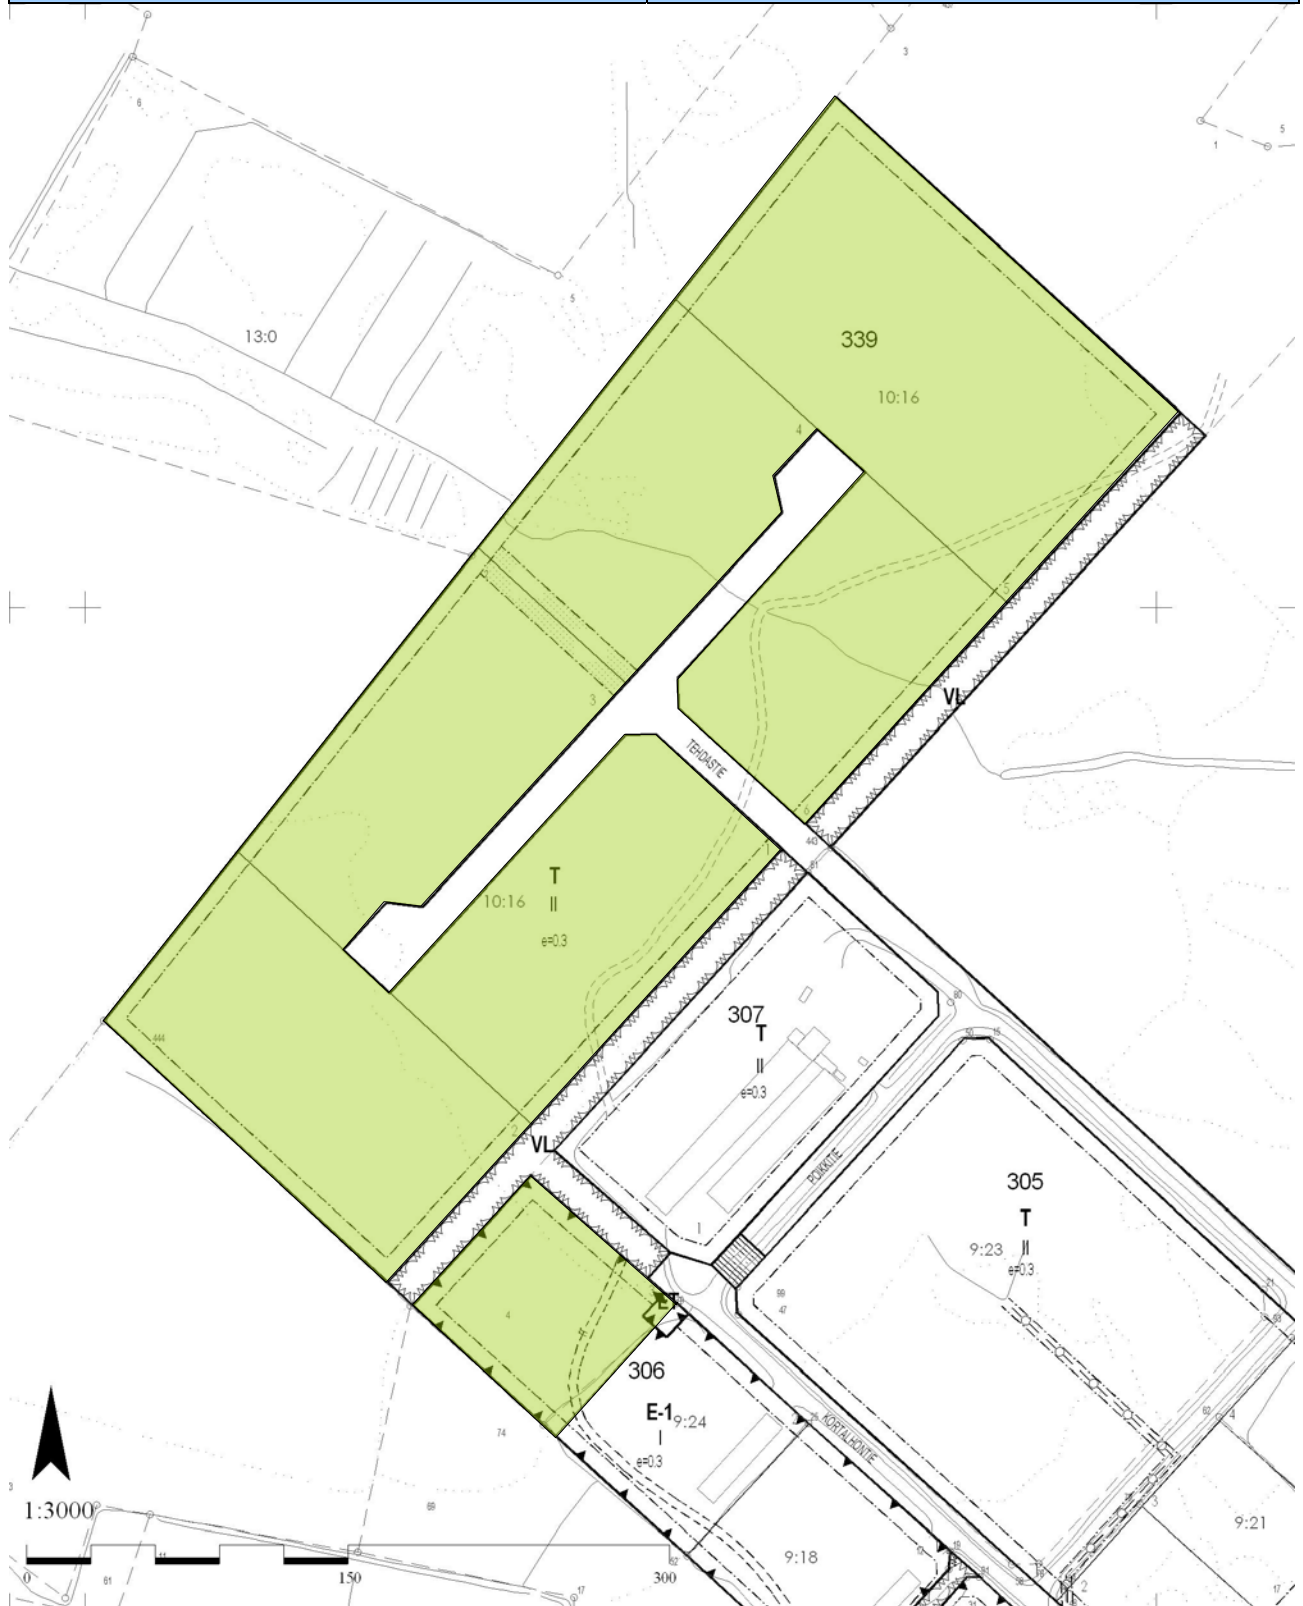

Tontti	Osoite	Pinta-ala	Rak.oik	Hinta	Käyttö
Kortteli 306 tontti 3	Kortalhontie	7050	2115		Erityisalue
Kortteli 339	Tehdastie	108700	32600		Teollisuus